



Comune di
CASSANO DELLE MURGE
Città Metropolitana di Bari






**PIANO
URBANO PER LA
MOBILITÀ
SOSTENIBILE**
PUMS

(ai sensi del D.M. 04.08.2017 - G.U. n.233 del 05.10.2017 - del D.lgs n. 257 del 16.12.2016 e delle Linee Guida sui PUMS della Regione Puglia, approvate con D.G. n. 193 del 20.02.2018 - rif. BURP n. 36 del 12.03.2018)

**COMMITTENTE
SINDACO
RUP**

Comune di Cassano delle Murge (CMB)
Davide del Re
Arch. Fedele Spinelli

Redazione a cura di:
 **elaborazioni**
Gruppo di progettazione:
Ing. Maurizio Difronzo - Direttore Tecnico
Ing. Rita Alessandra Aquilino
Ing. Germana Pignatelli - Ing. Vito Porrelli
Arch. Giorgia Floro - Arch. Ivan Cosimo Iosca
Ing. Paola Longo

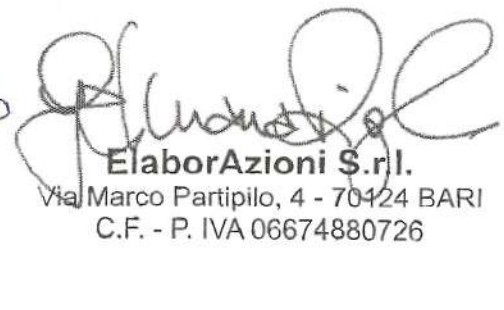Timbri ed Approvazioni

ElaborAzioni S.r.l.
Via Marco Partipilo, 4 - 70124 BARI
C.F. - P. IVA 06674880726

**ELAB.
TAV A7**

Zonizzazione - Diagramma Linee di Desiderio
Analisi della domanda

REDAZIONE


Luglio 2024

ADOZIONE


APPROVAZIONE



1:10.000

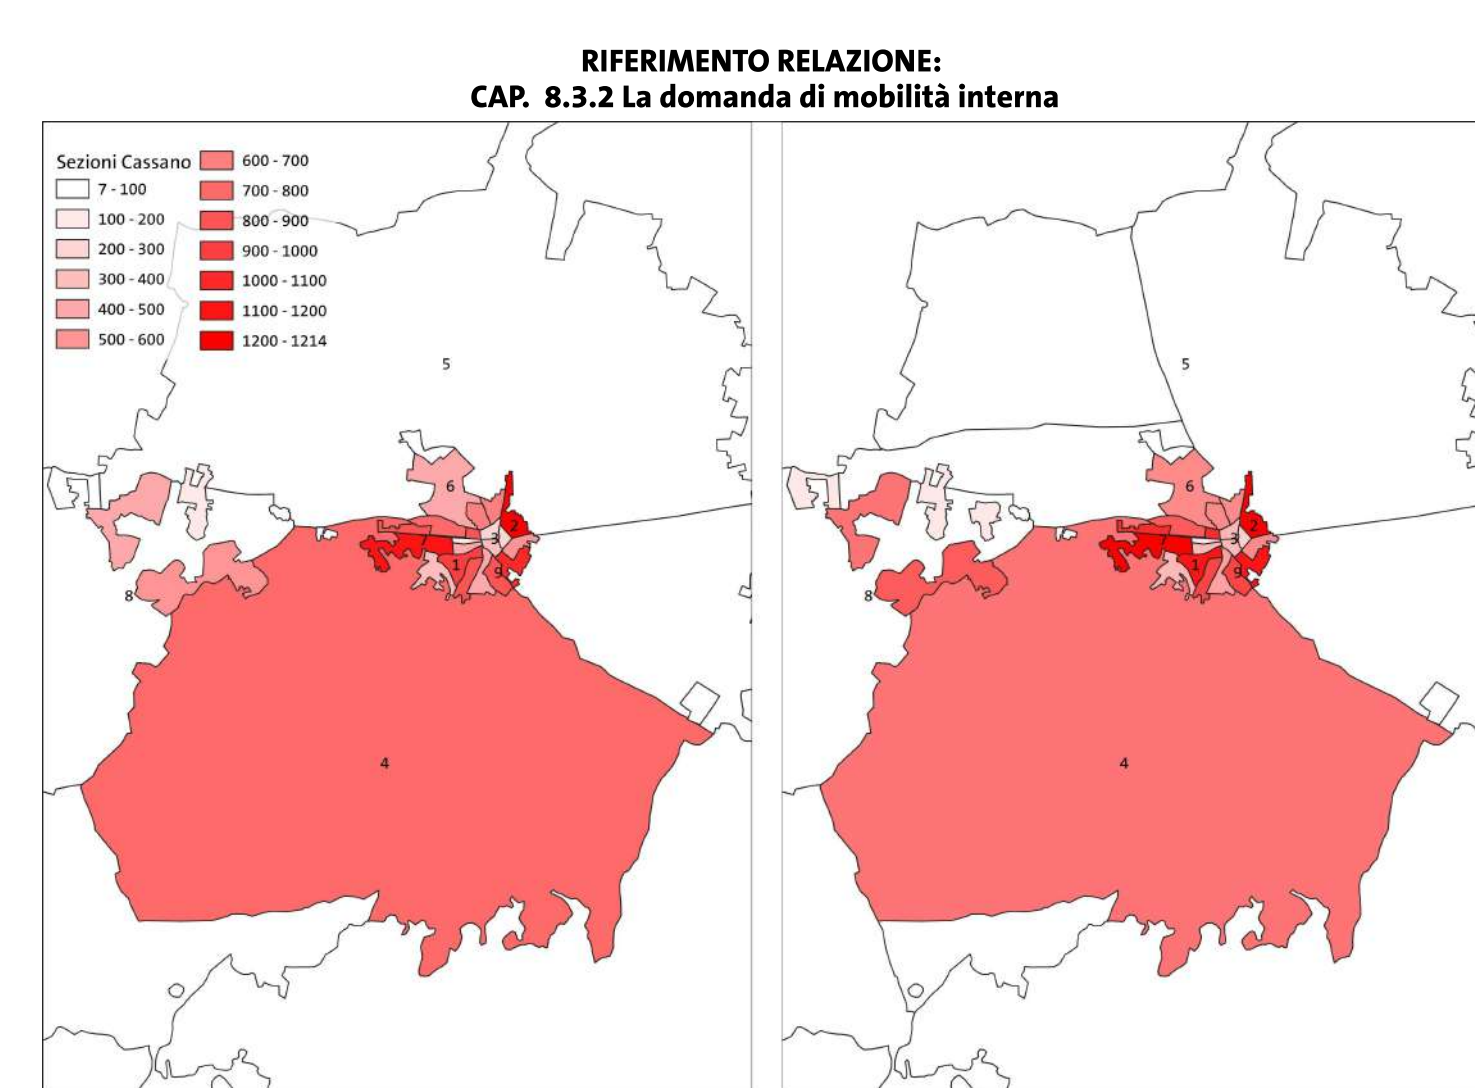

Il confronto tra la popolazione del 2011 e quella del 2021 in ciascuna zona, mostra il fenomeno caratteristico a Cassano del popolamento dei Borghi che da quartieri di residenza estiva sono divenuti veri e propri aggregati residenziali tutto l'anno. Quantitativamente, i numeri del 2011 sono paragonabili con quelli pubblicati per il 2019, mentre non sono stati ancora rilasciati dati comunali sulla ripartizione modale.

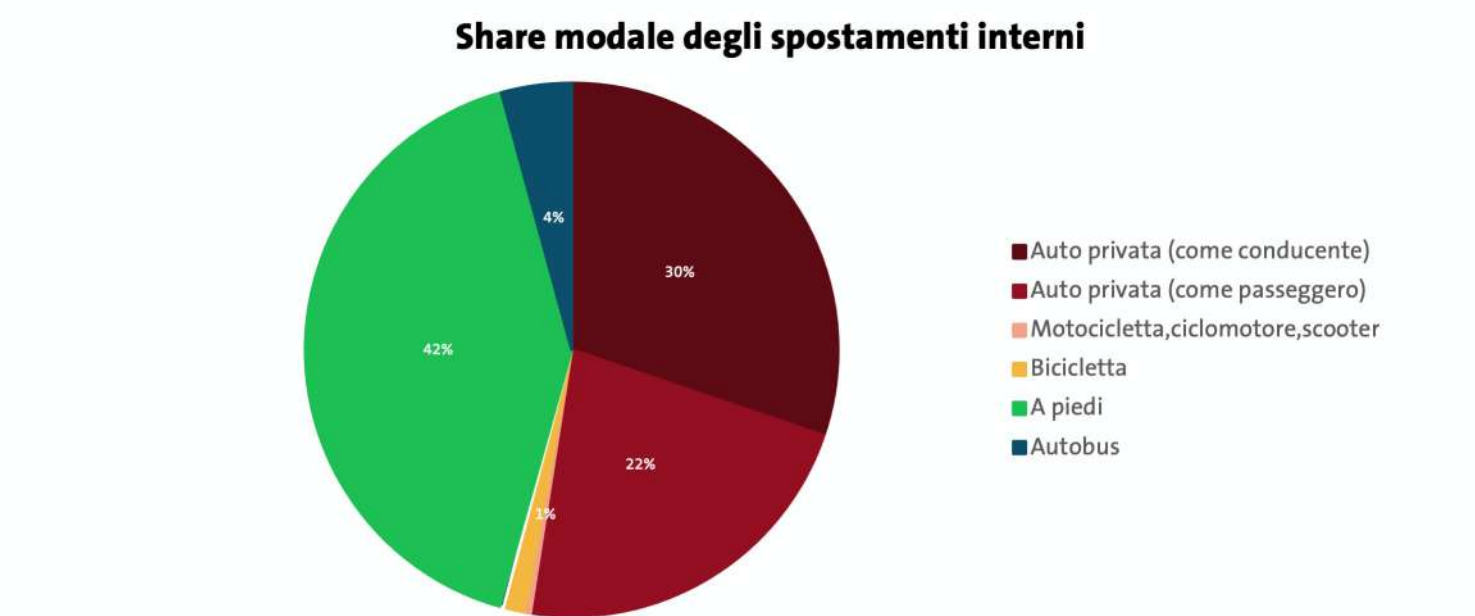

1:10.000